


# 坝塘路雨水治理及兰天花园南侧入口整改方案公示

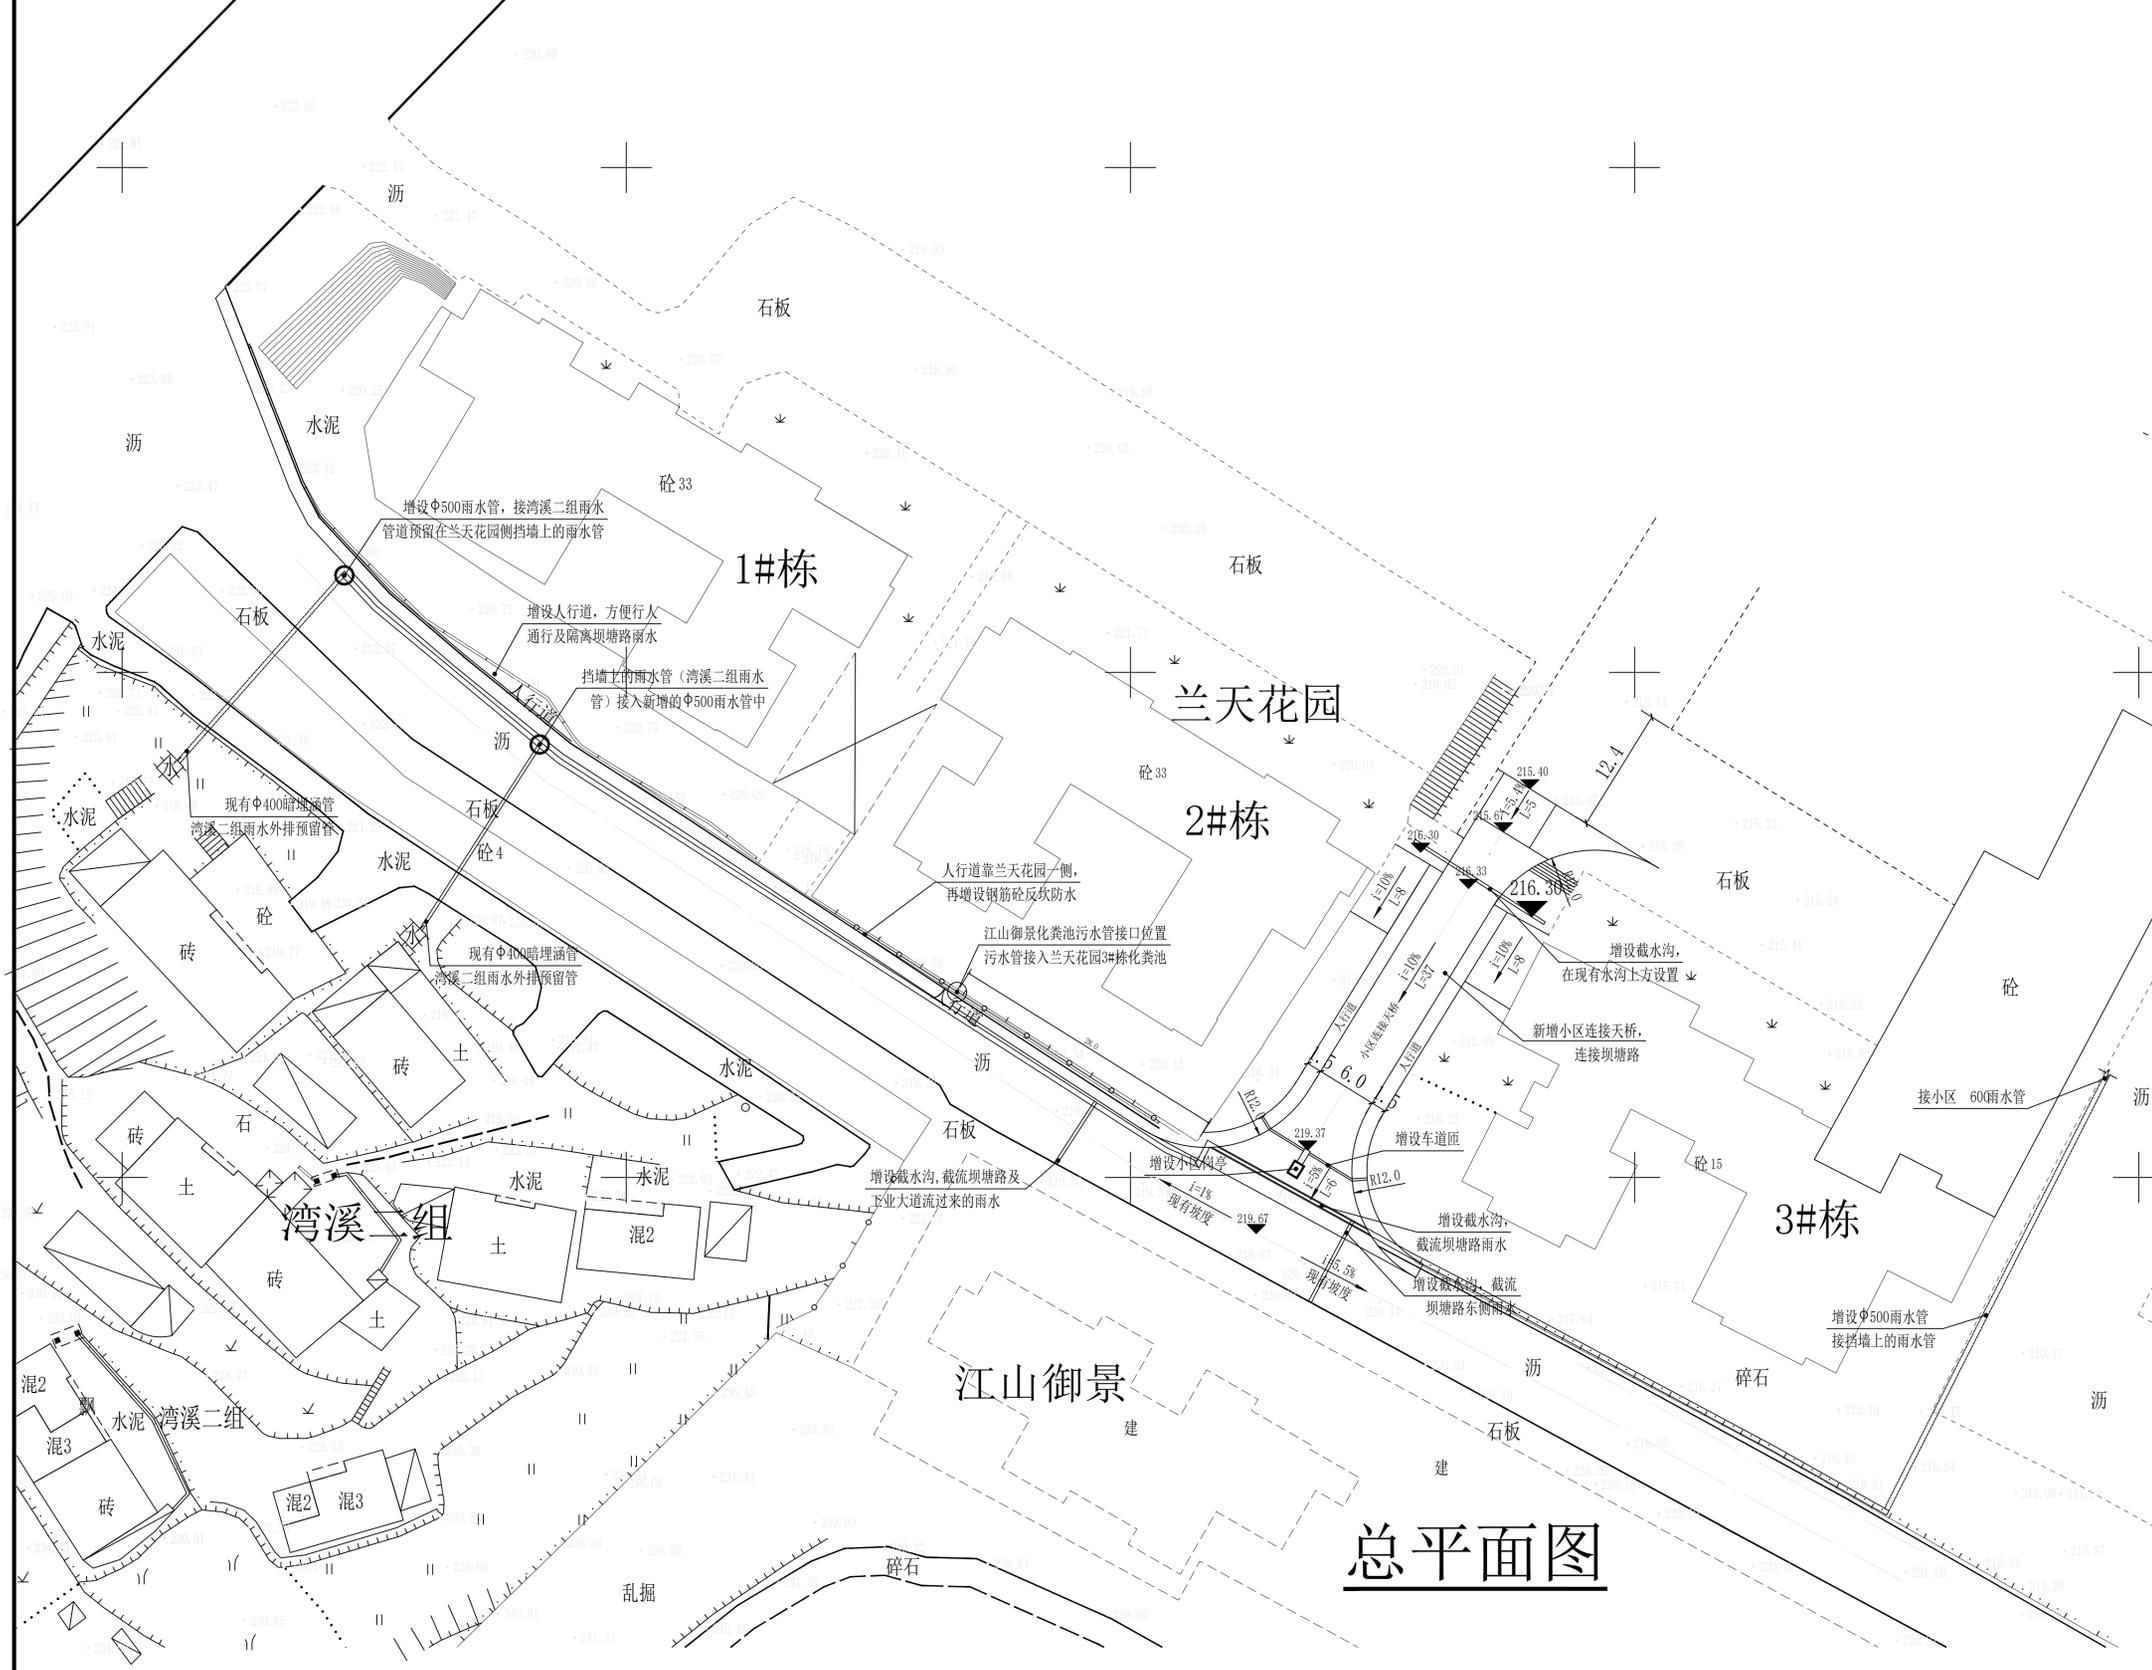

- 整改说明：
- 1、在坝塘路外侧挡土墙壁上，增设 $\Phi 500$ 雨水管对接穿坝塘路的两根 $\Phi 400$ 涵管，收集湾溪二组外排过来的雨水。
  - 2、在兰天花园3#栋东侧地面下增设 $\Phi 500$ 雨水管与坝塘路挡土墙上雨水管对接，将雨水排入兰天花园小区 $\Phi 600$ 雨水管网系统中。
  - 3、坝塘路靠兰天花园侧新增人行道，方便行人通行，同时隔离道路上雨水直接流入兰天花园。
  - 4、在坝塘路外侧与兰天花园相接处未做反坎的地方增设反坎防水。
  - 5、坝塘路在兰天花园入口处增设两条截水沟，将道路两侧上的水集中截流后排至坎外雨水管中。
  - 6、在兰天花园坝塘路连接天桥上增设两条截水沟，预防雨水直接流入3#与4#栋平台上。
  - 7、在坝塘路下江山御景预埋的污水管处增设污水管，将污水接入兰天花园3#栋化粪池。
  - 8、兰天花园坝塘路入口处新增天桥连接坝塘路。（道路坡度调整方案依据采用2023年6月1日起实施的《建筑防火通用规范》GB55037-2022第3.4.5.4条文规定）
  - 9、兰天花园坝塘路入口坡底及靠近2#、3#栋侧室外地面，根据新入口道路标高抬高现地面标高，方便人车通行及门面利用。

说明：请相关各方在公示期间将自己对该设计方案的意见和建议，登陆网站相关网页查询并提出相关意见和建议，或以书面形式直接将相关意见和建议寄送我局，我局将根据国家相关设计规范，并结合公示结果，对该方案进行审批。

公示地点：售楼处、施工现场及高新区网站  
 公告时间：2023.4.28-2023.5.4  
 联系电话：0743-8532826  
 网址：<http://xxgqx.xx.gov.cn/>

总平面图

湘西州自然资源和规划局 湘西经开区分局  
 二〇二三年四月二十八日

|  |       |       |   |   |  |   |
|--|-------|-------|---|---|--|---|
| 湘西自治州一品建筑设计院有限公司<br>XIANGXI YIPIN ARCHITECTURAL DESIGN INSTITUTE CO., LTD<br>设计证书编号A24007139 | 出图专用章 | 注册执业章 | 审定: 阳新明<br>审核: 田名军<br>项目负责: 朱柳<br>专业负责: | 校对: 陈<br>设计: 陈<br>制图: 陈                 | 建设单位: 湘西州自然资源和规划局湘西高新区分局<br>项目名称: 坝塘路雨水治理及兰天花园南侧入口整改<br>设计号: | 图号: 总施-01<br>比例: 1:350<br>日期: 2023.4.27 |
|  |       |       |   | 总平面                                     |  |   |
|  |       |       |   | 设计号:                                    |  |   |
|  |       |       |   | 图号: 总施-01<br>比例: 1:350<br>日期: 2023.4.27 |  |   |