

# 规划方案批前公示

## 整体鸟瞰图


## 总平面图

建设单位：湖南省璟晟置业有限公司

项目名称：成均云璟项目

建设位置：湘西高新区双河路

公示内容：修建性详细规划方案

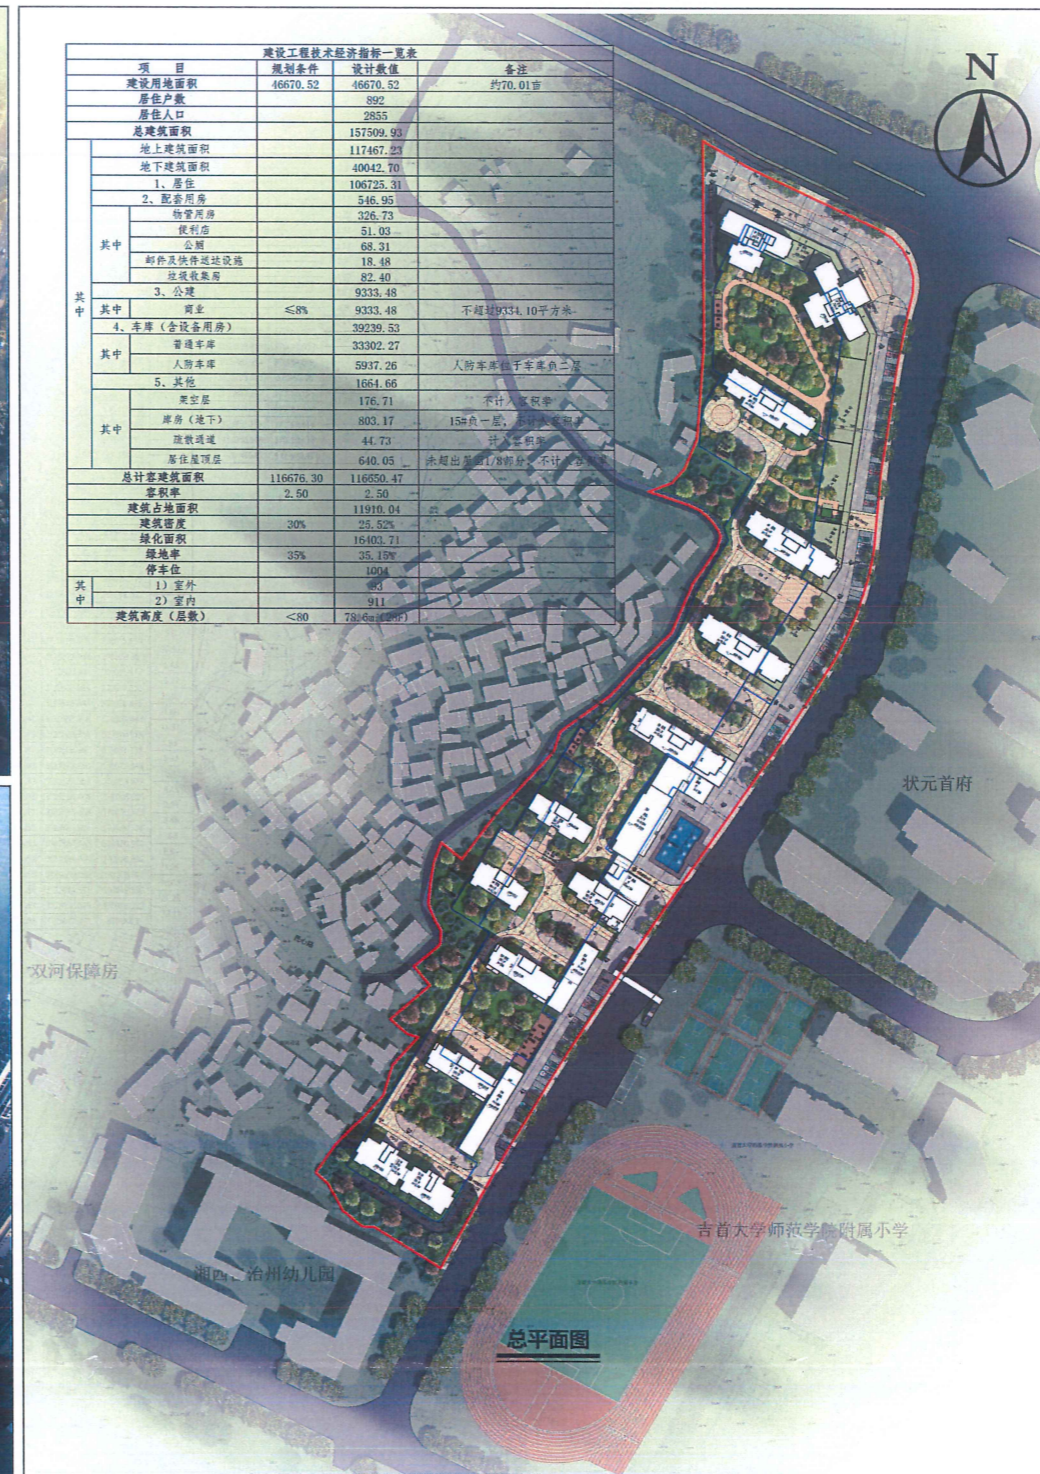

说明:请相关各方在公示期间将自己对该设计方案的意见和建议,登陆网站相关网页查询并提出相关意见和建议,或以书面形式直接将相关意见和建议寄送我局,我局将根据国家相关设计规范,并结合公示结果,对该方案进行审批。

公示地点:售楼处、施工现场及高新区网站

公告时间:2024.2.27-2024.3.7

联系电话:0743-8532826

网址: <http://xxgq.xx.gov.cn/>



湘西高新区自然资源和规划局 湘西高新区分局

二〇二四年二月二十七日

4331011000826