



规划变更公示

变更前

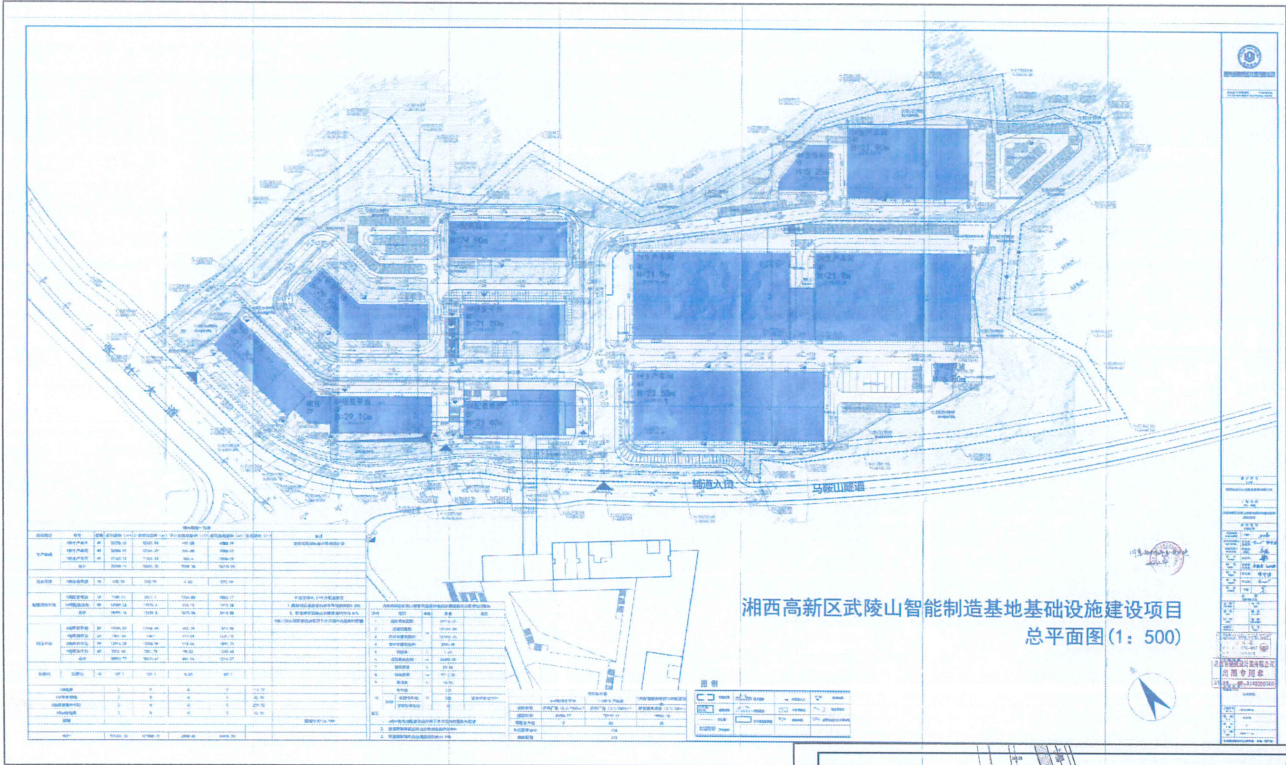

变更后

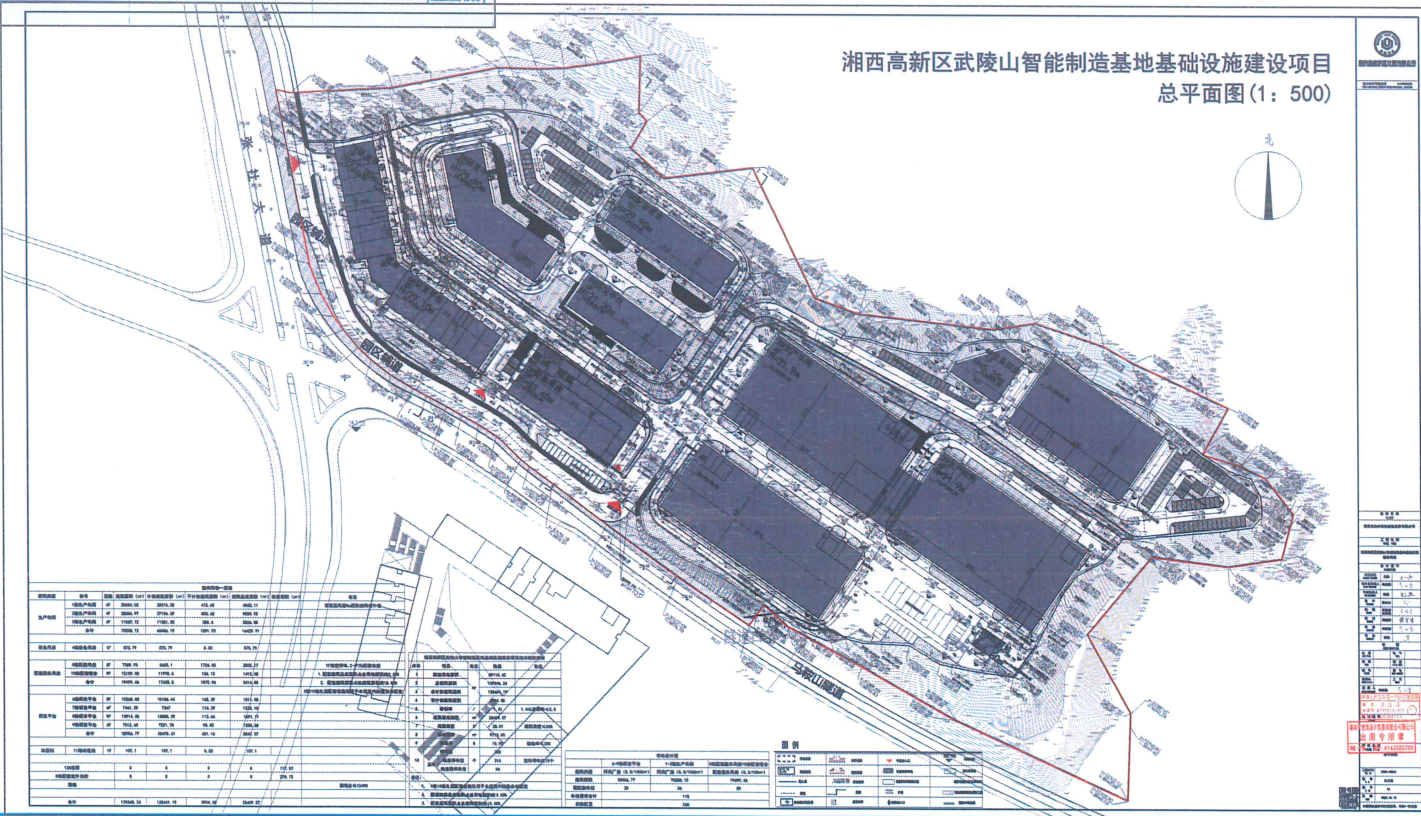

建设单位：湘西自治州吉风建设发展有限公司

项目名称：湘西高新区武陵山智能制造基地基础设施建设项目

建设位置：湘西高新区西区

- 公示内容：
- 1、由于经济性考虑，取消5#与6#之间的景观连桥；
 - 2、由于场地现场地质条件限制，取消8#与9#之间的景观阶梯；
 - 3、辅道入口距离隧道出口过近，取消隧道附近的辅道入口；
 - 4、由于场地现场施工距离不够，取消2#与3#之间的景观阶梯；
 - 5、为尽可能地减少施工对隧道的影响，同时保证消防环道的完整性，1#临隧道一侧缩小一跨；
 - 6、结合招商需求与场地条件，为保证车辆直接进出1#首层，对1#右侧货车停车场地进行了优化。

说明：请相关各方在公示期间将自己对该设计方案的意见和建议，登陆网站相关网页查询并提出相关意见和建议，或以书面形式直接将相关意见和建议寄送我局，我局将根据国家相关设计规范，并结合公示结果，对该方案进行审批。

公示地点：施工现场及高新区网站

公告时间：2022.5.16-2022.5.25

联系电话：0743-8532826

网址：<http://xxgxq.xxzf.gov.cn/>

