


规划方案批前公示

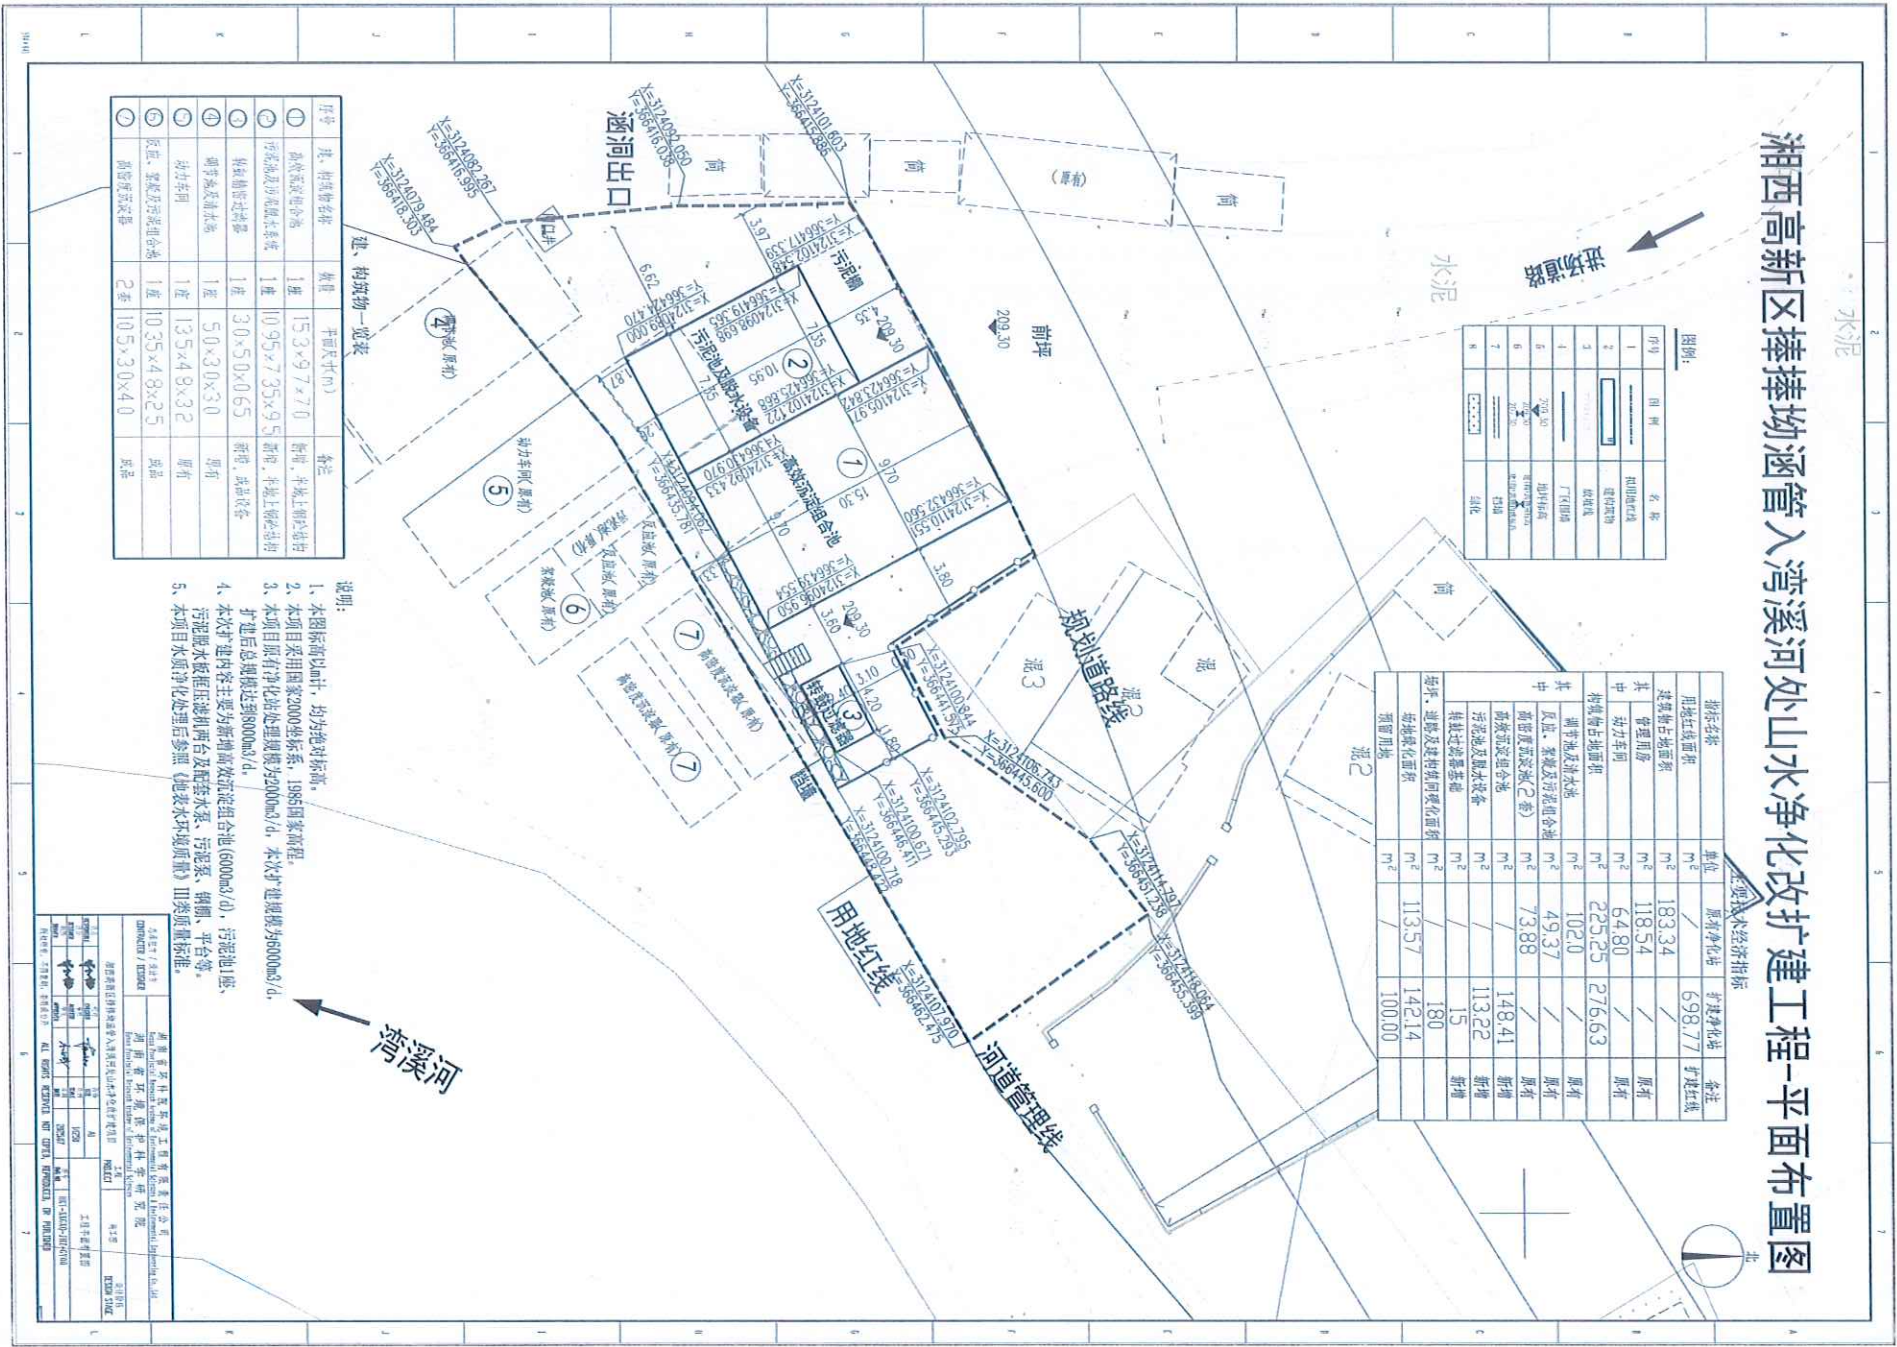

总平面图

建设单位: 湘西高新区综合服务中心

项目名称: 湘西高新区捧捧坳涵管入湾溪河山体水净化改扩建项目

建设位置: 湘西高新区捧捧坳社区湾溪河旁

公示内容:
总平面图

说明: 请相关各方在公示期间将自己对该设计方案的意见和建议, 登陆网站相关网页查询并提出相关意见和建议, 或以书面形式直接将相关意见和建议寄送我局, 我局将根据国家相关设计规范, 并结合公示结果, 对该方案进行审批。

公示地点: 施工现场及高新区网站

公告时间: 2025. 7. 23-2025. 7. 29

联系电话: 0743-8532826

网址: <http://xxgqx.xxzf.gov.cn/>

